



# Stadt Wuppertal Katasteramt


Johannes-Rau-Platz 1  
42275 Wuppertal

# Auszug aus dem Liegenschaftskataster

- mit kommunalen Ergänzungen -  
Stadtgrundkarte 1:1000

Flurstück: 311  
Flur: 481  
Gemarkung: Langerfeld  
Langerfelder Straße 129, Wuppertal

Erstellt: 24.06.2021  
Zeichen: 21-1355

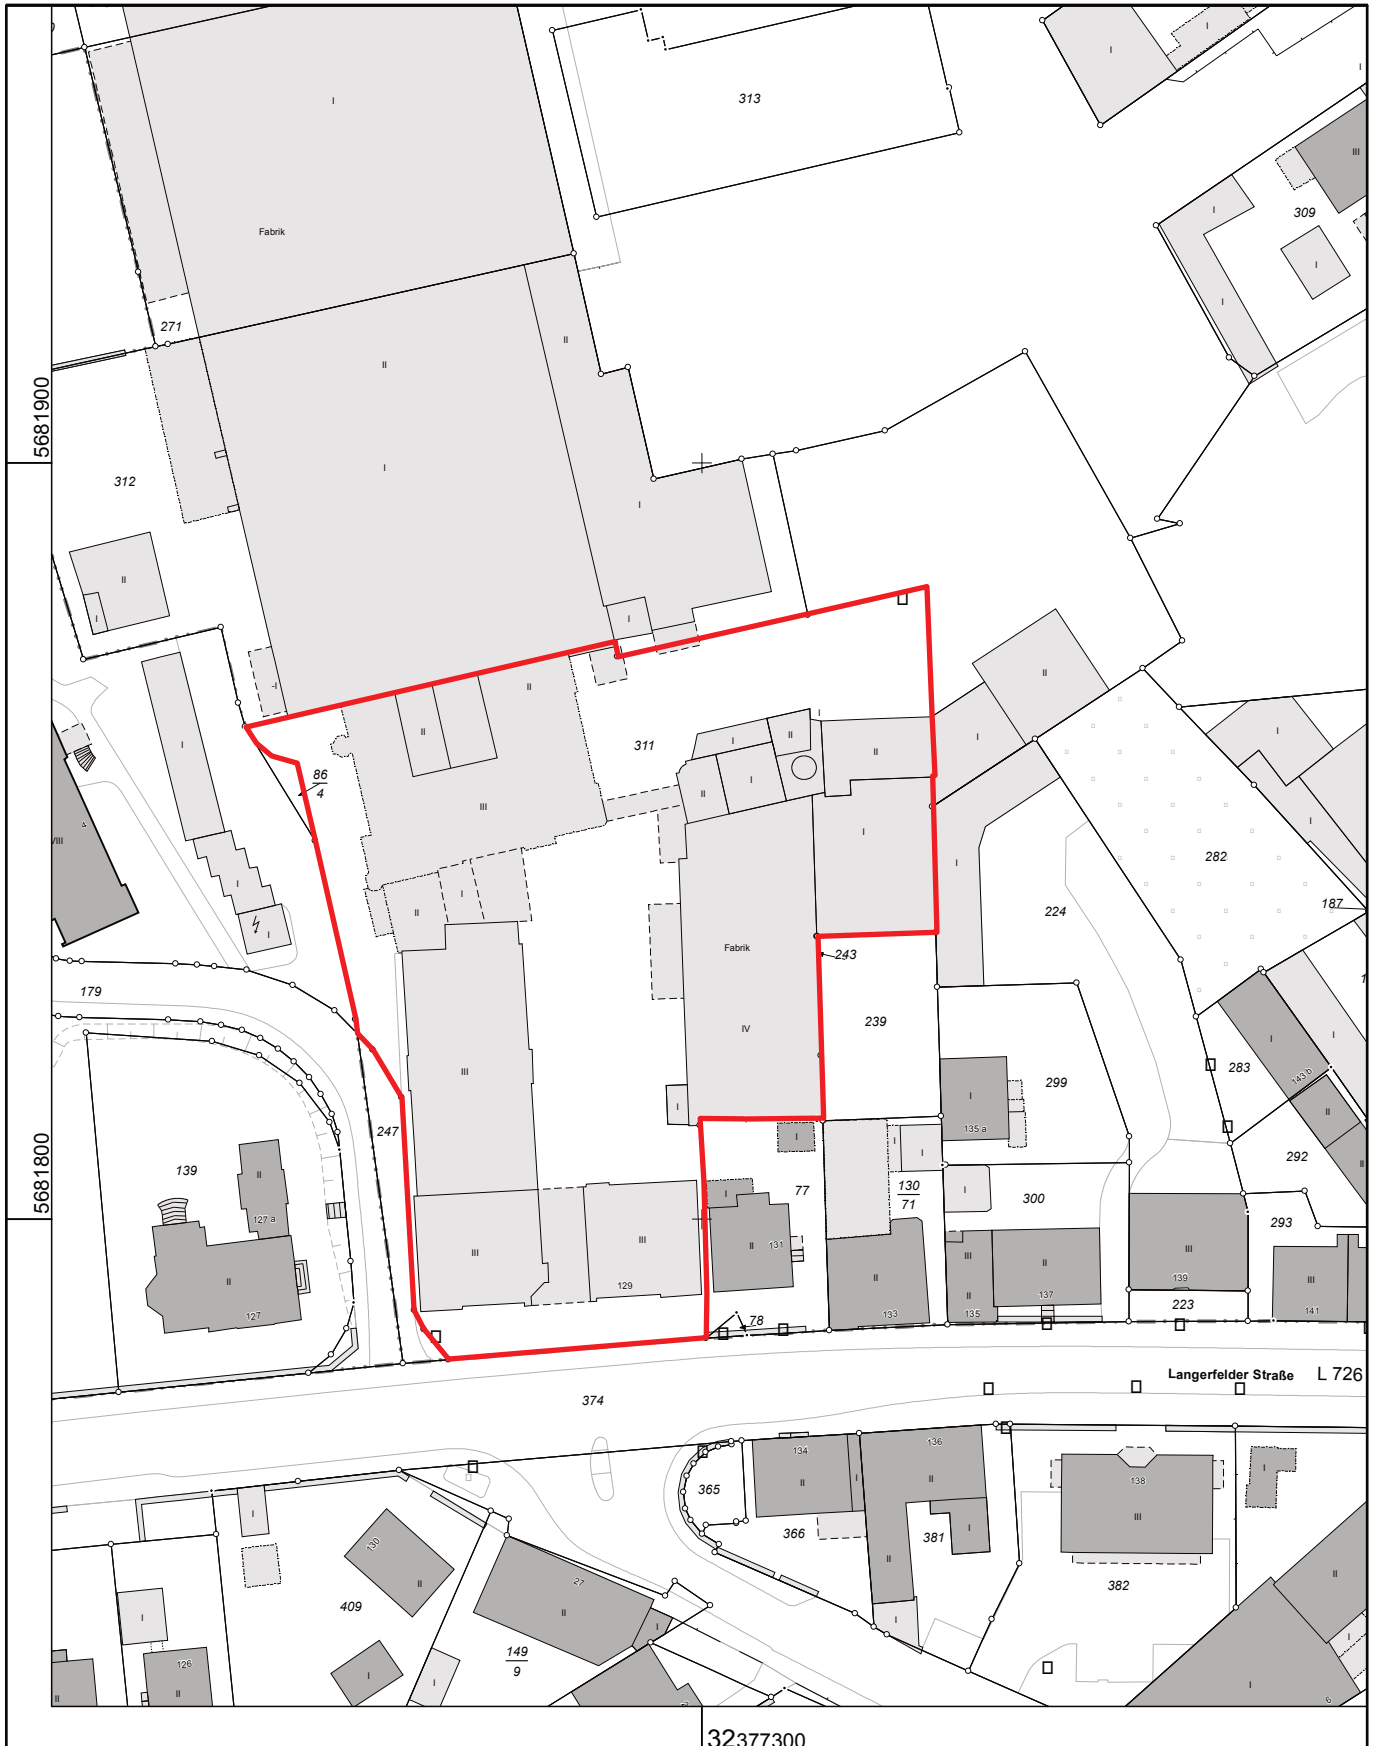

Maßstab 1 : 1000

10 20 30 40 50 Meter

© Stadt Wuppertal