

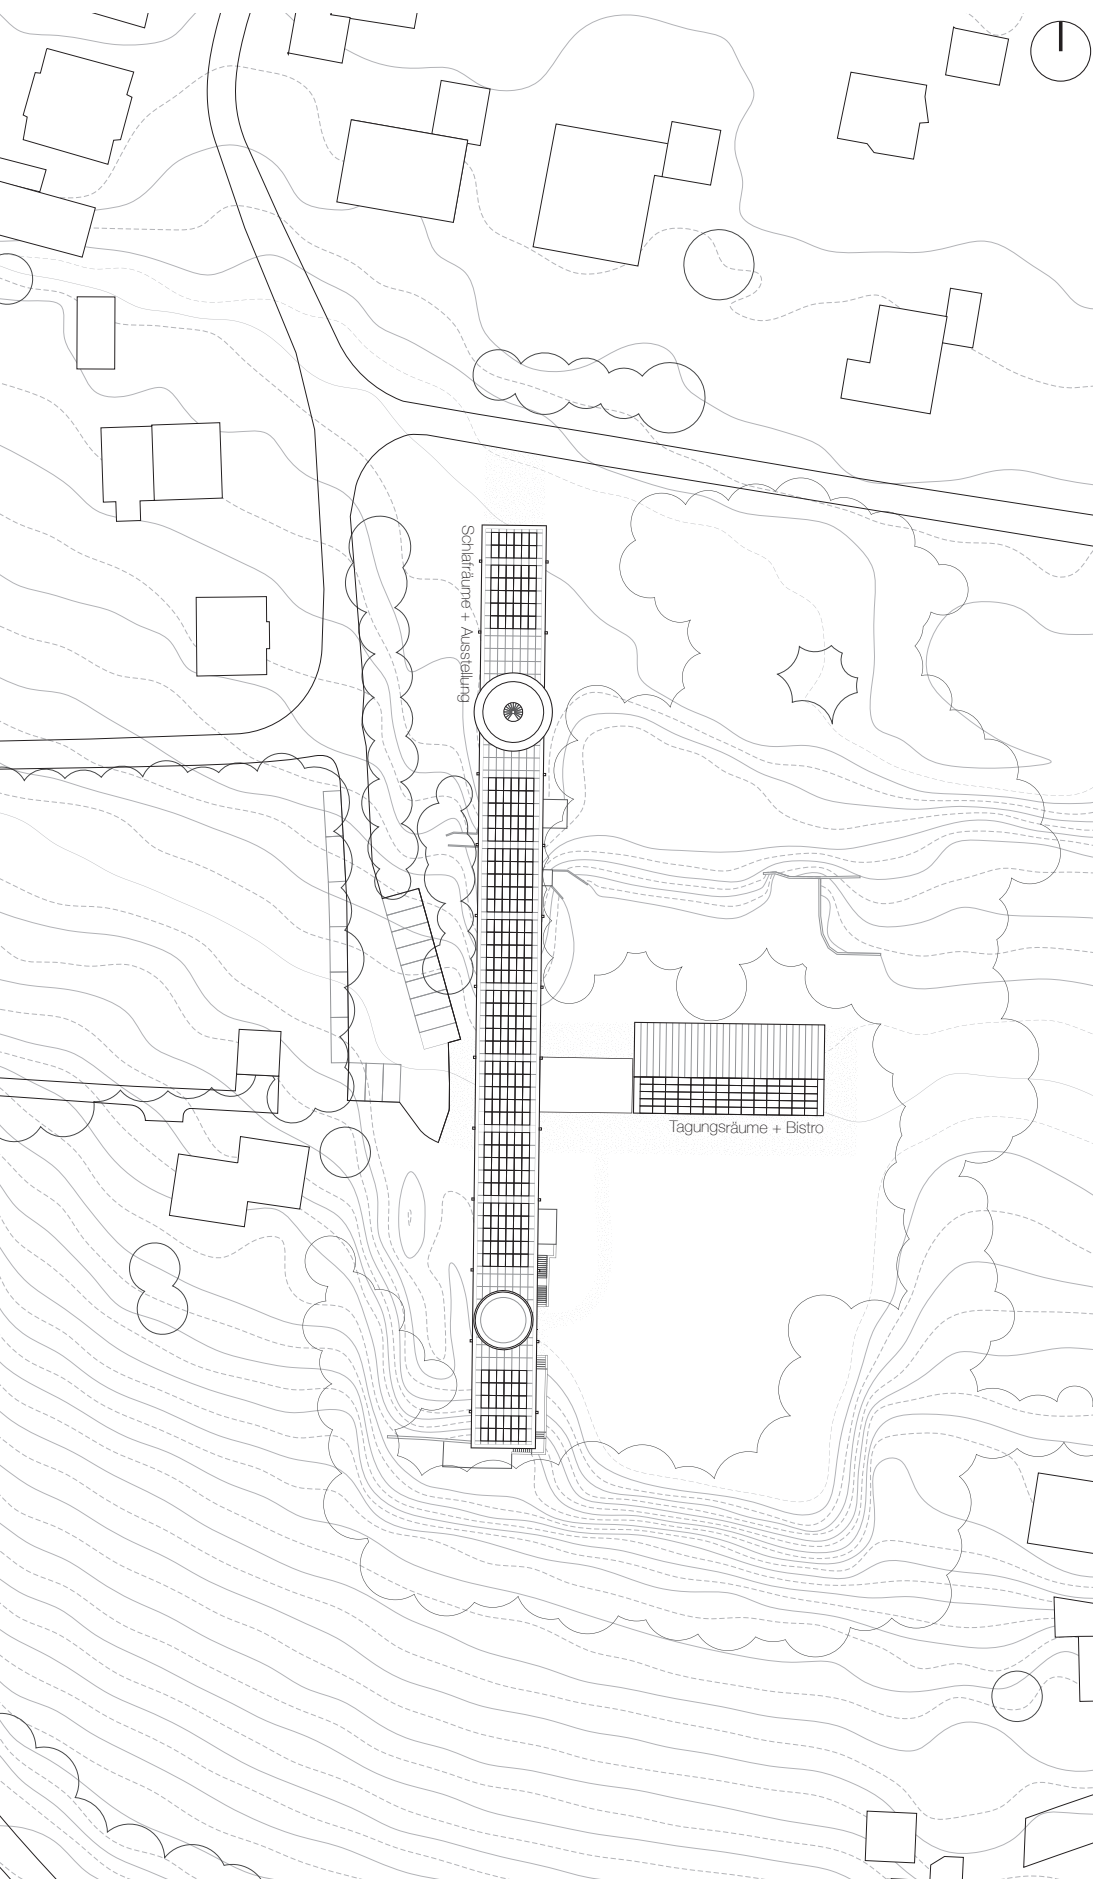
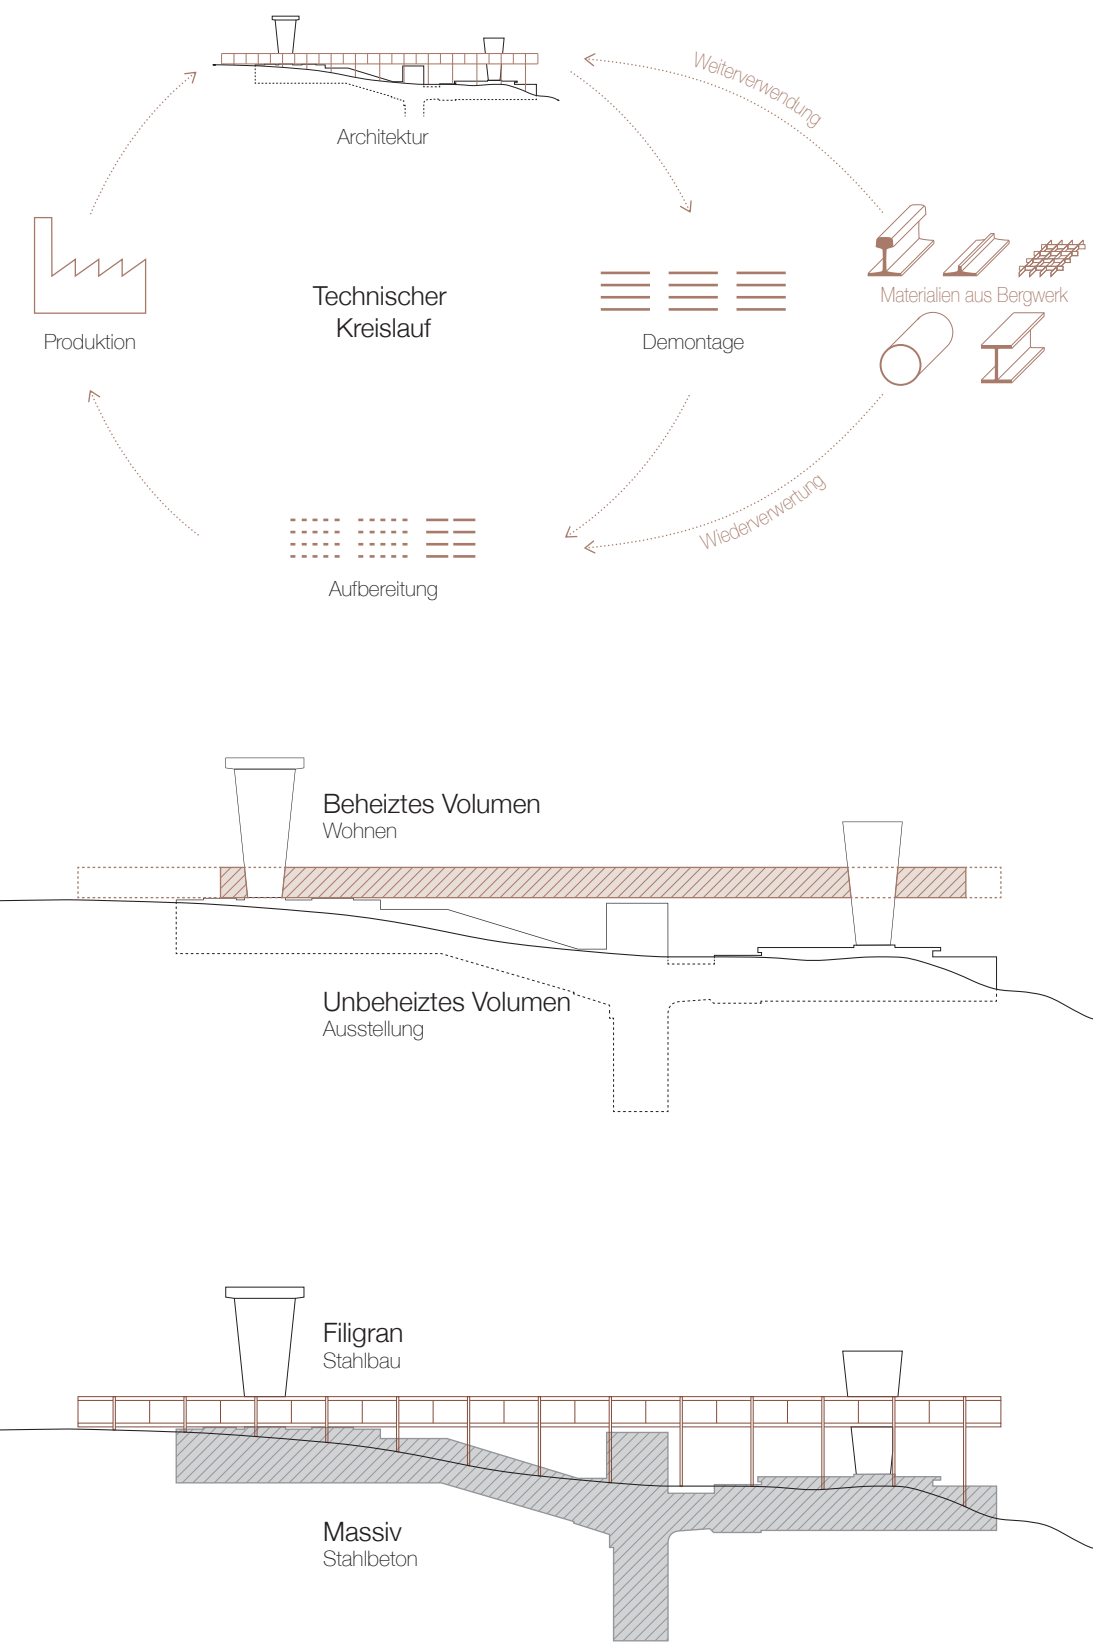


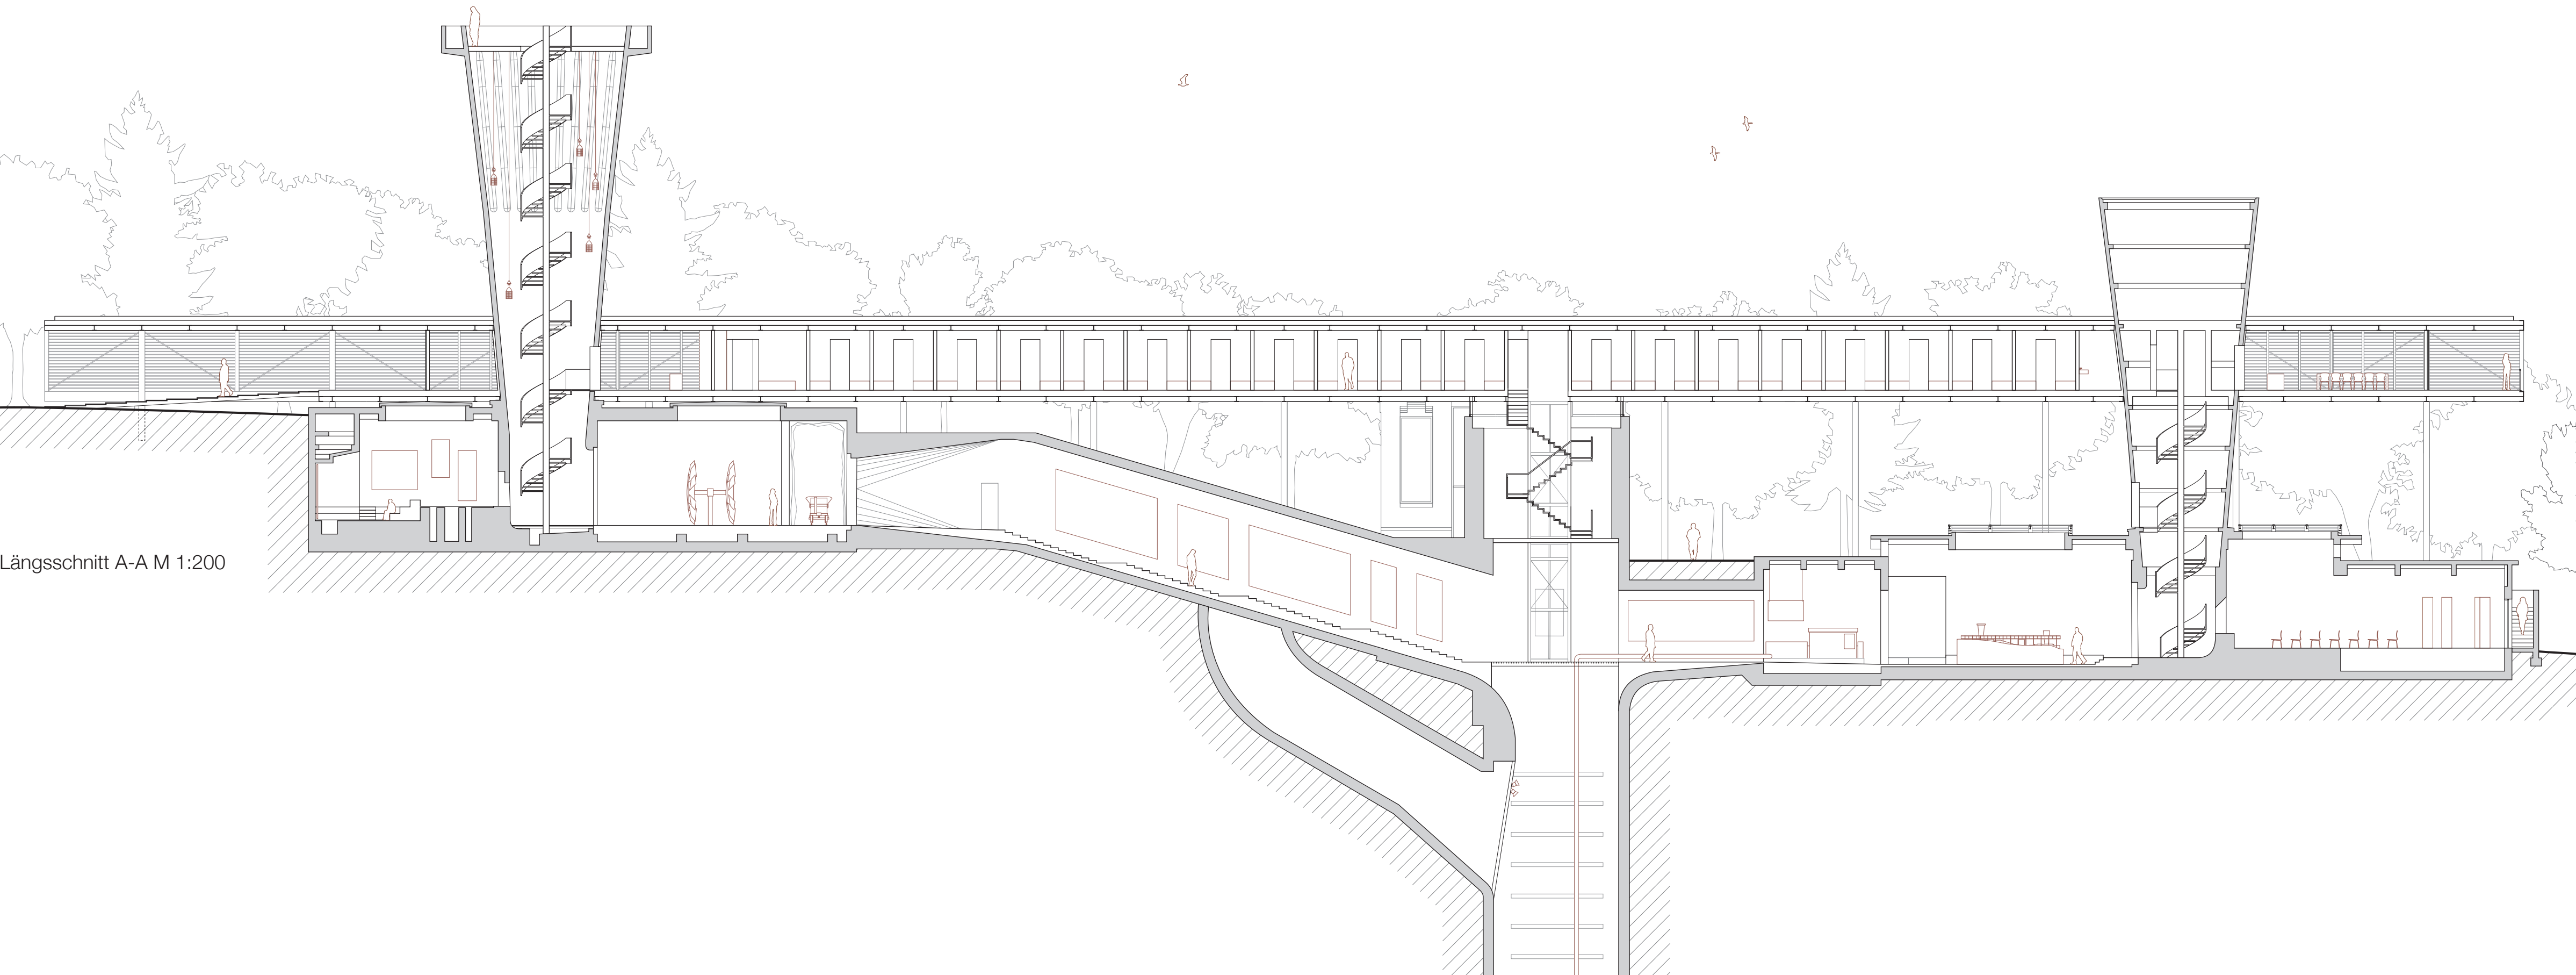

Perspektive


Lageplan M 1:1000

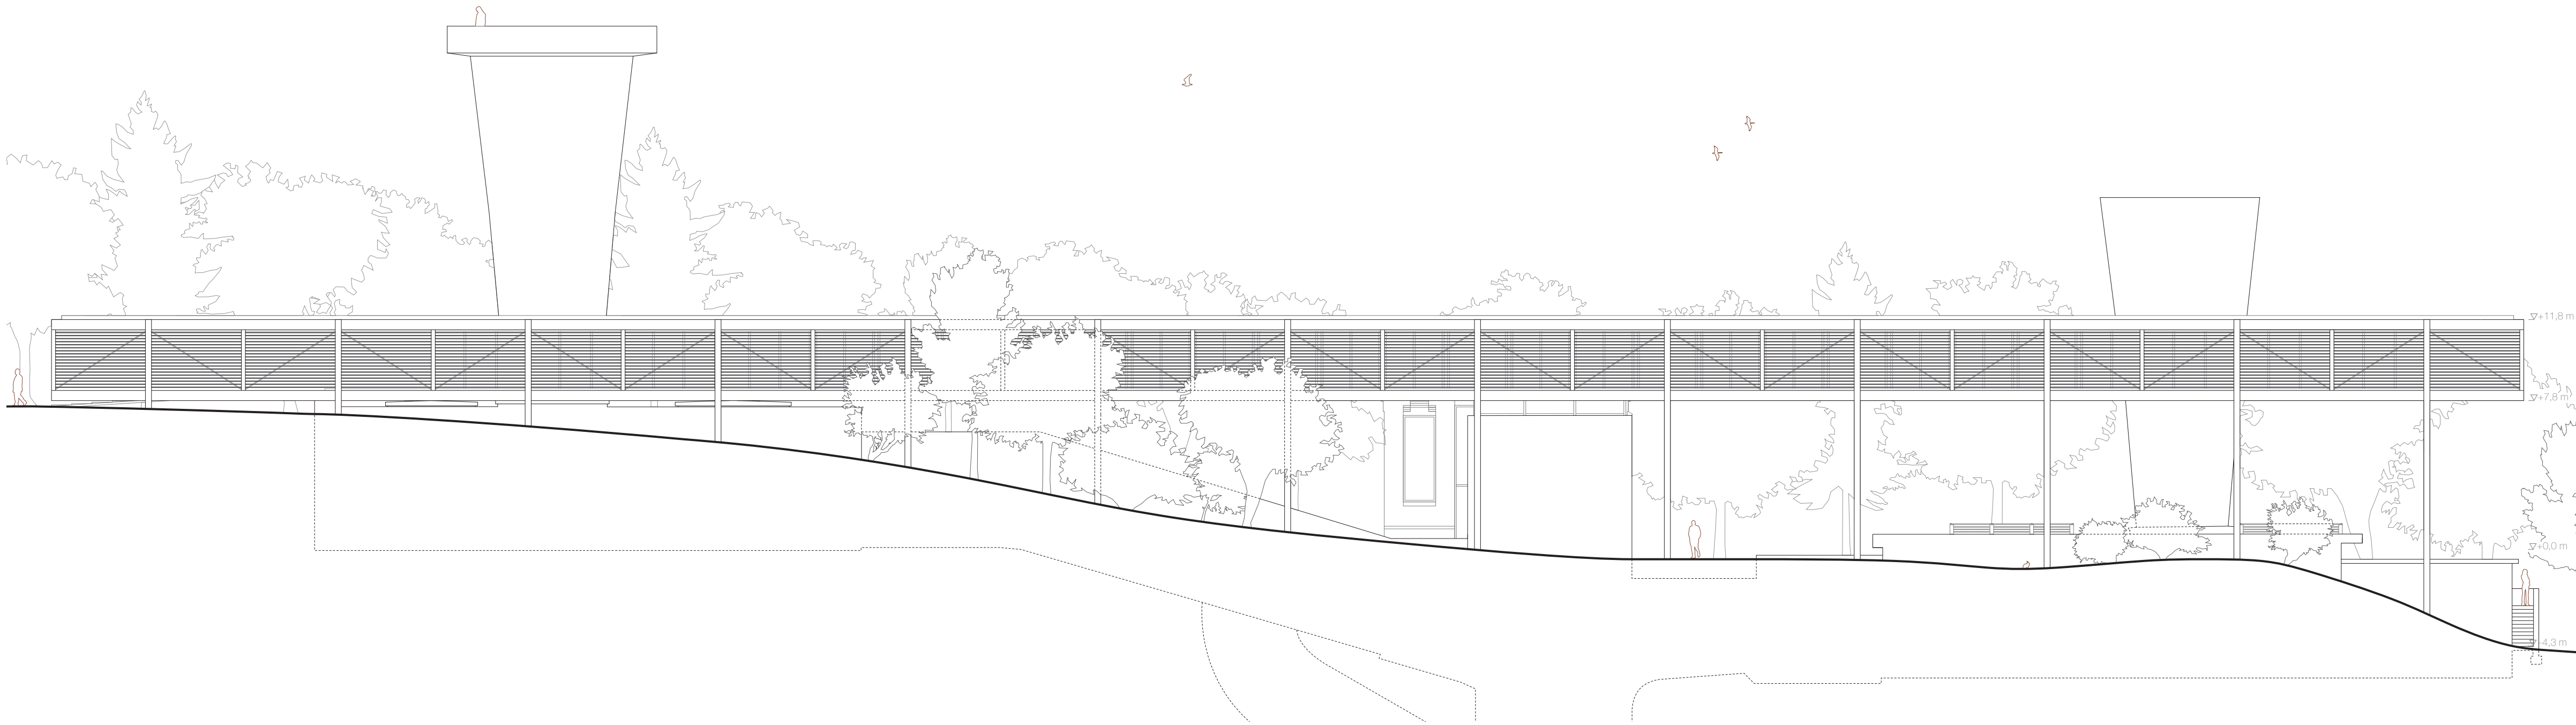


Ansicht West M 1:200




Ansicht Süd M 1:200

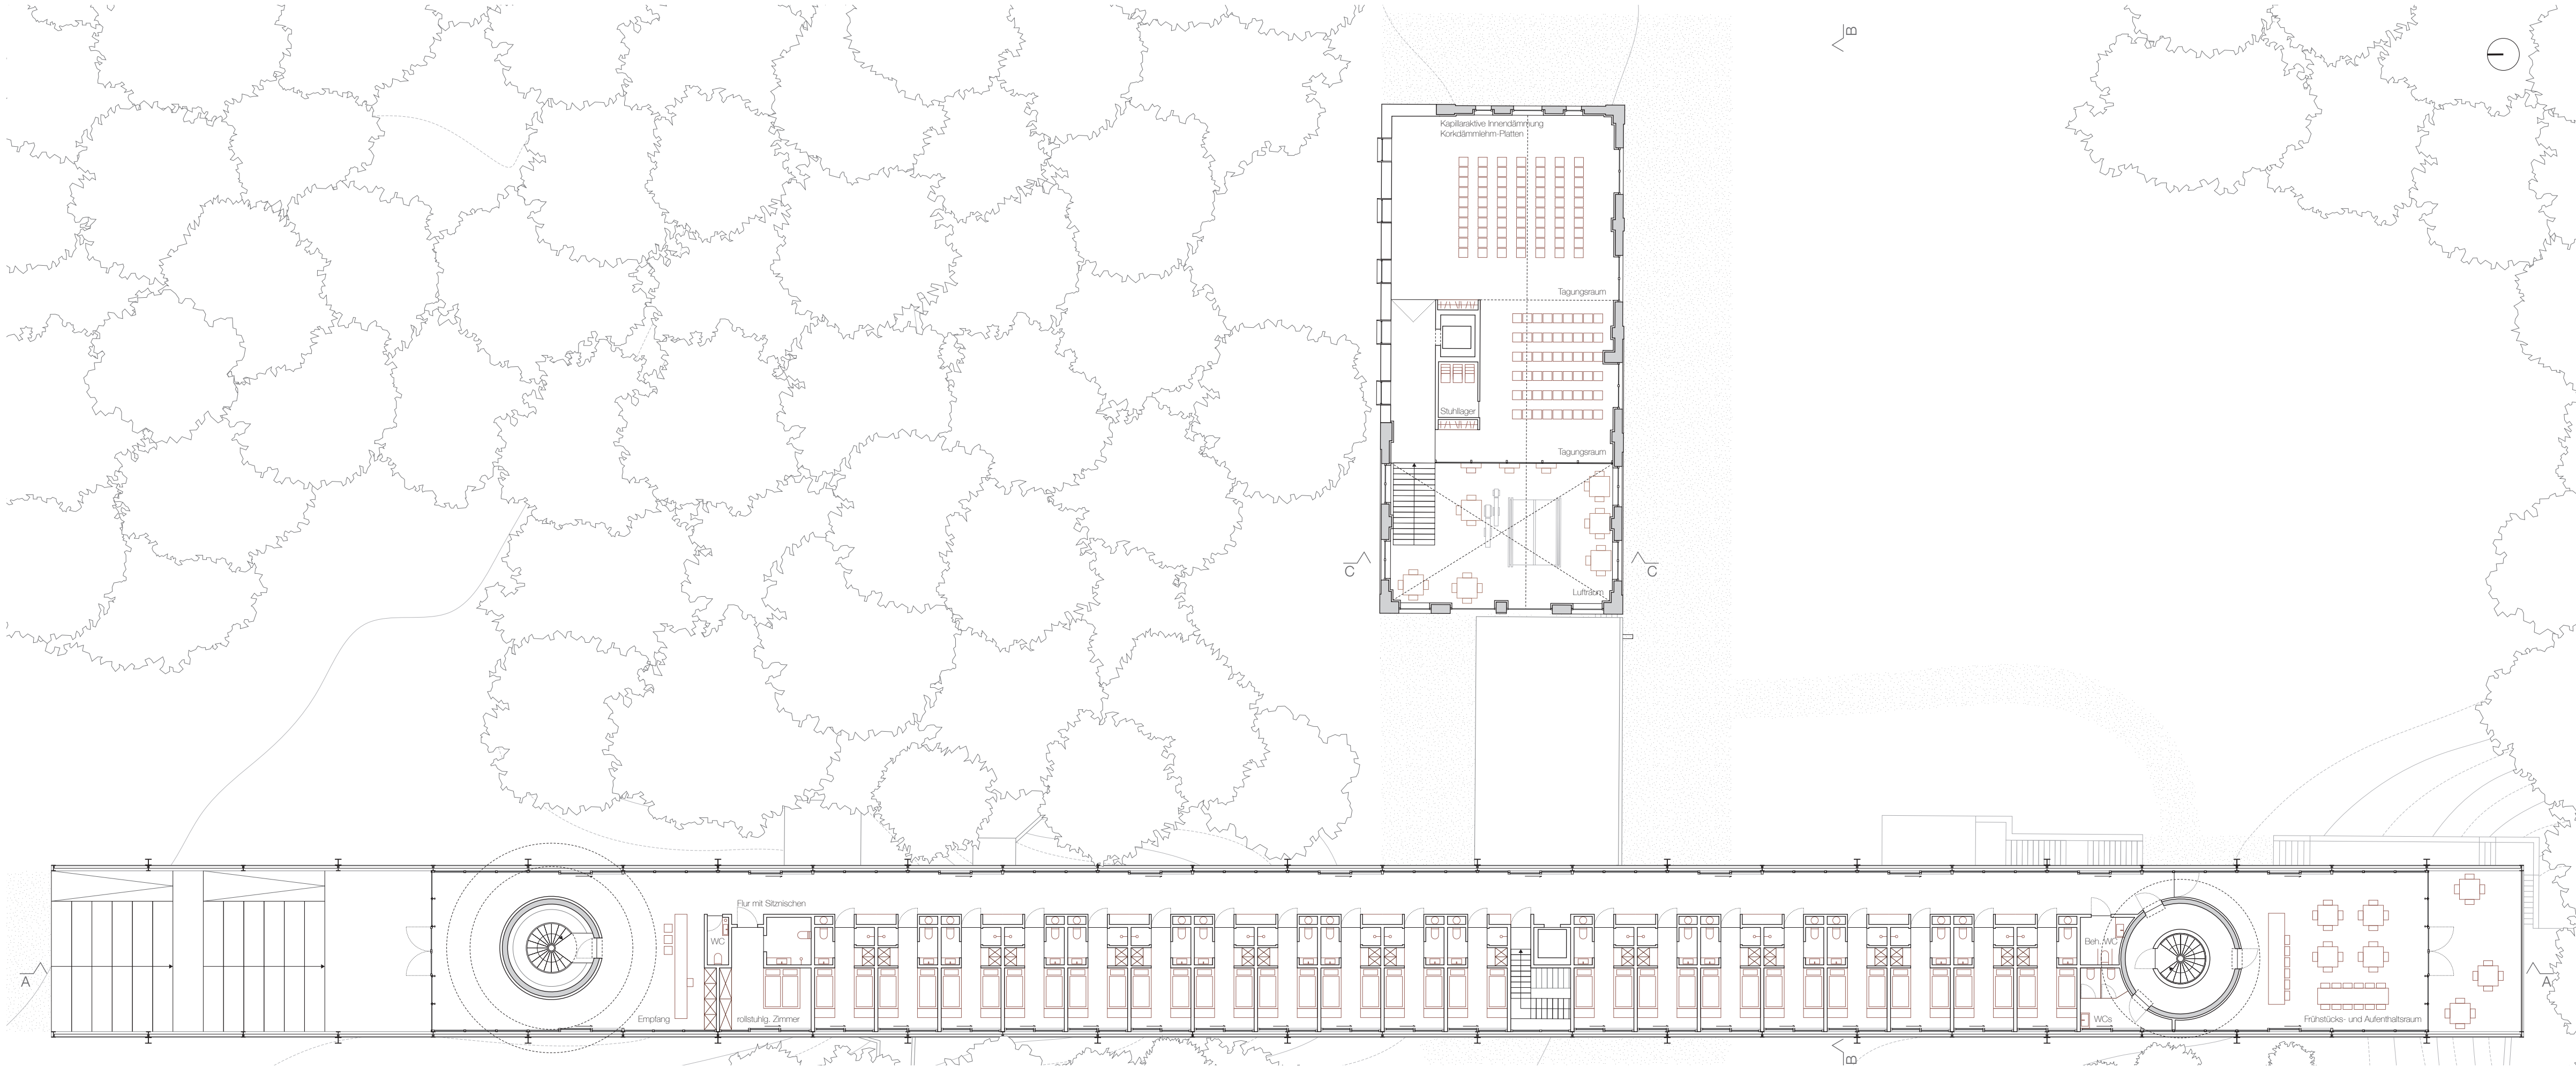


Grundriss Obergeschoss M 1:200

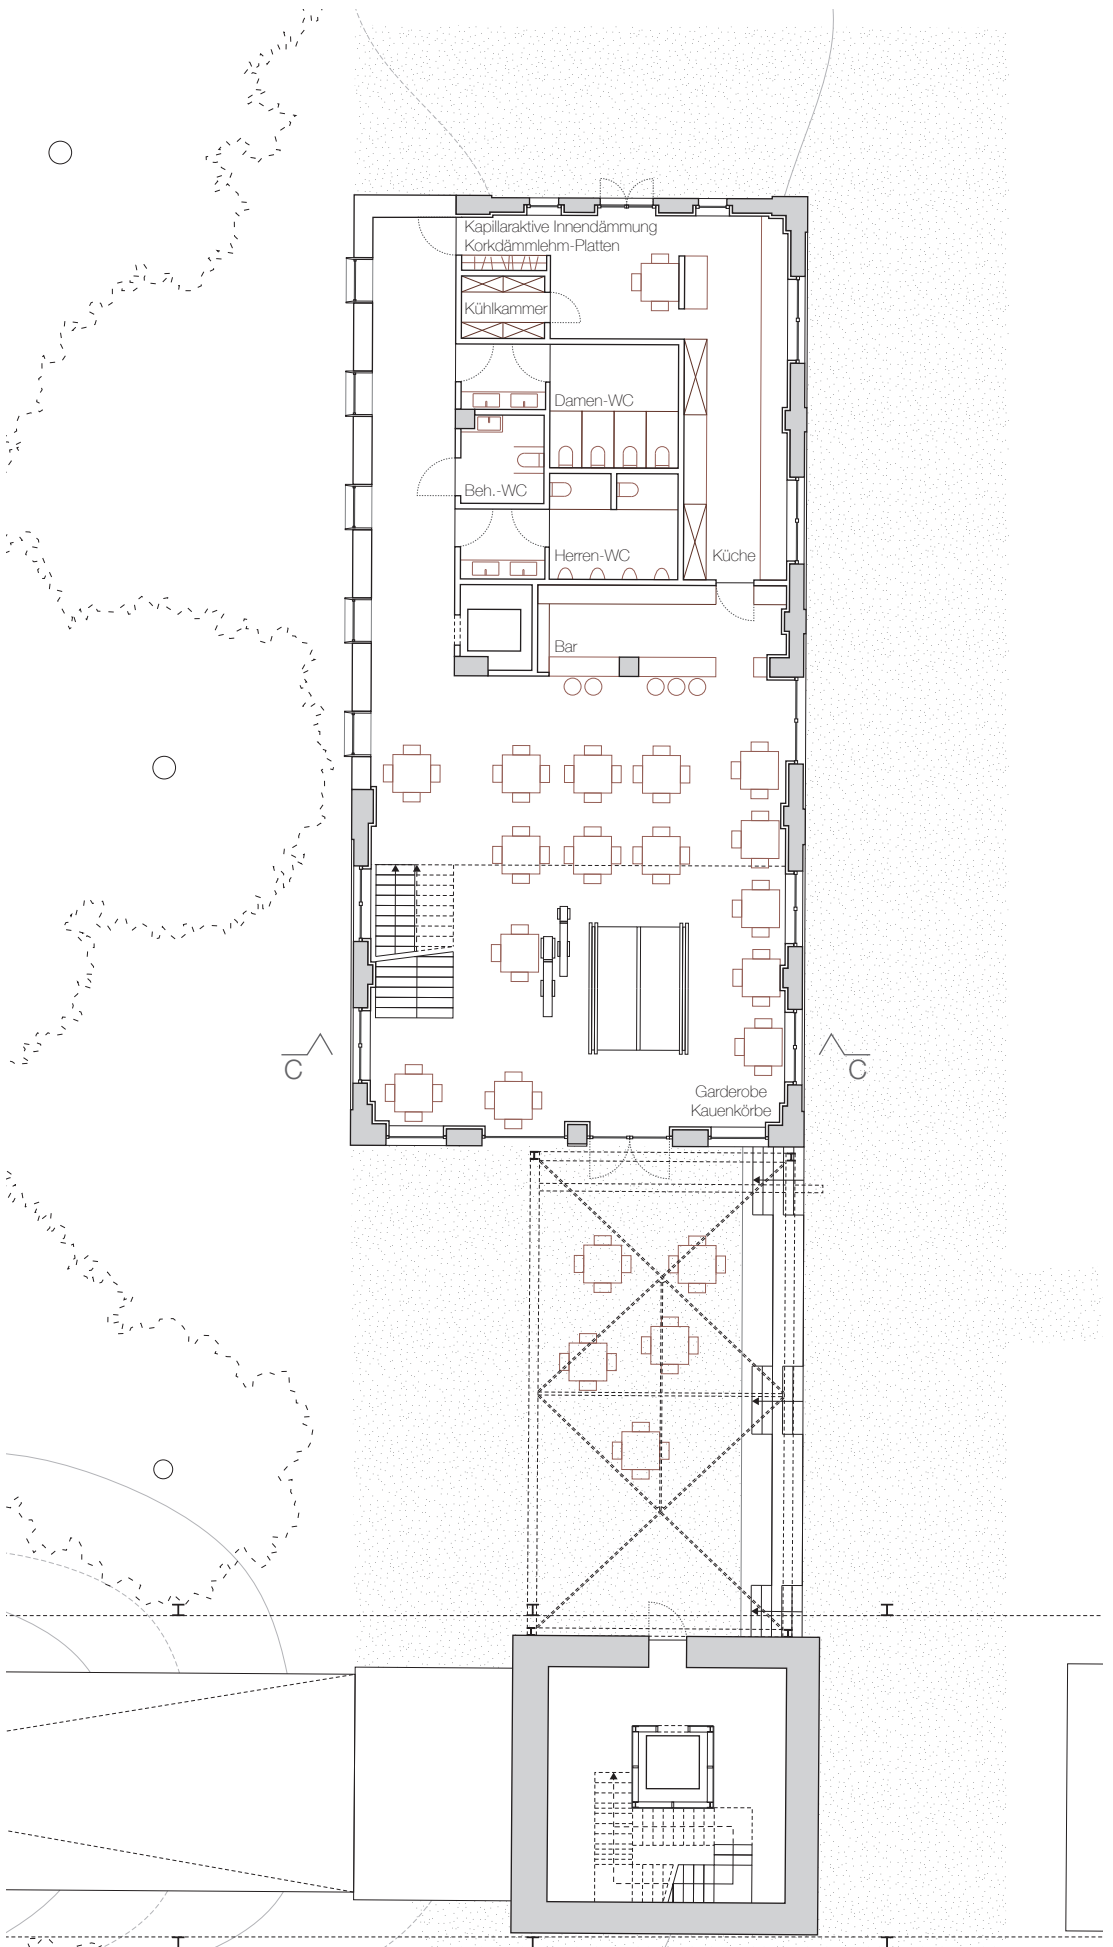


Grundriss Erdgeschoss M 1:200

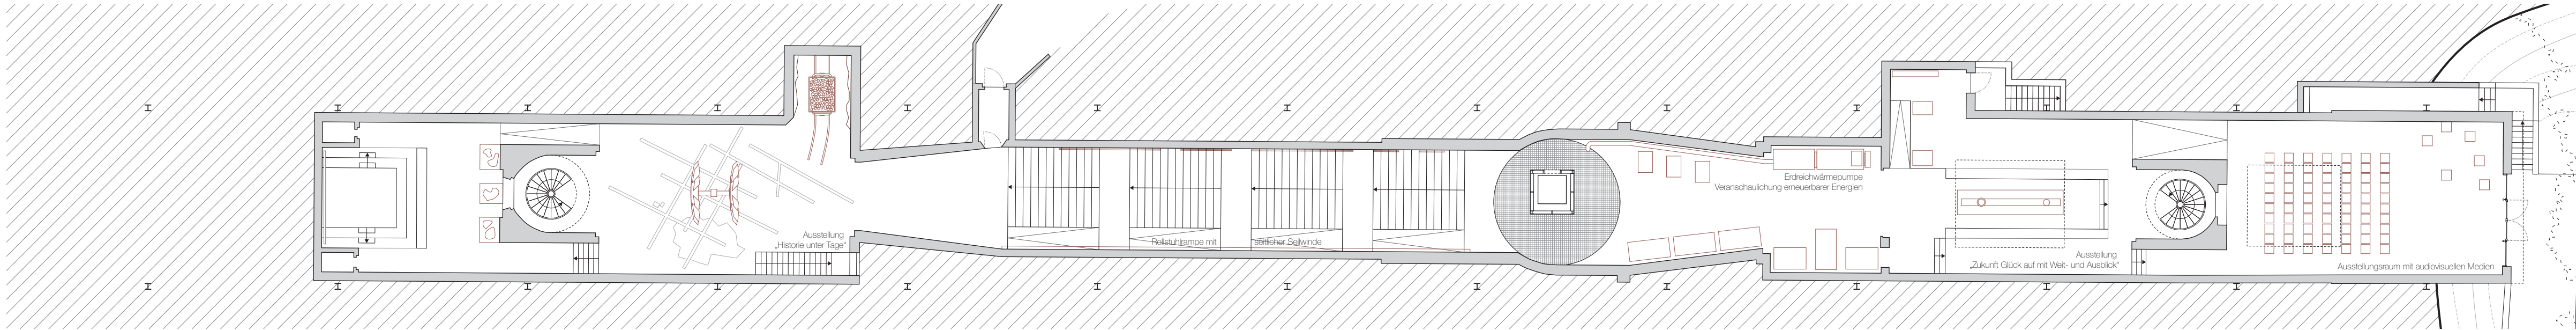


Grundriss Untergeschoss M 1:200

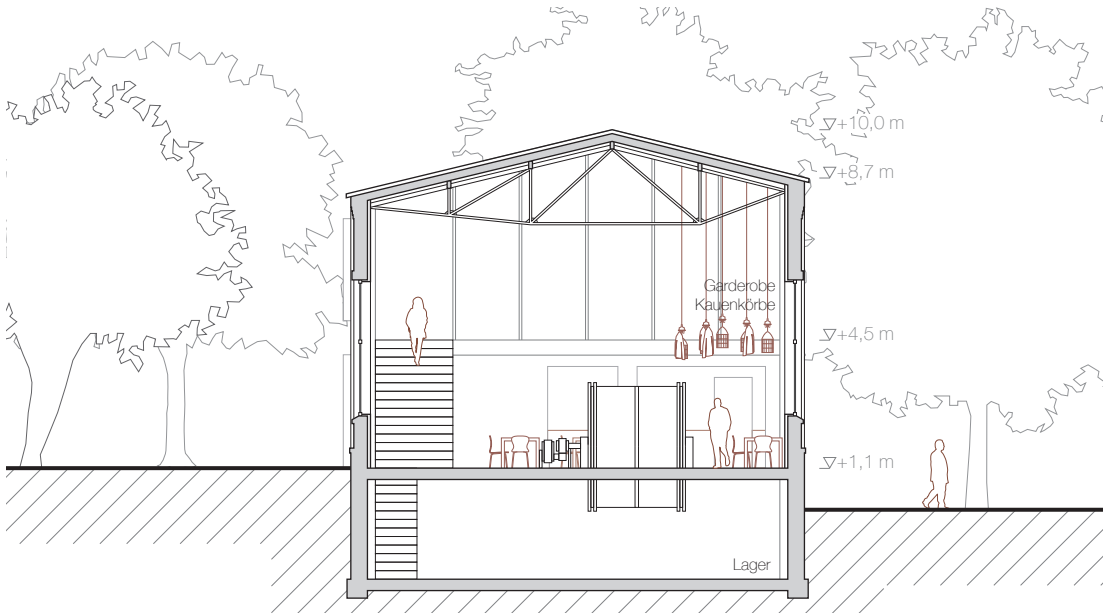


Schnitt C-C M 1:200

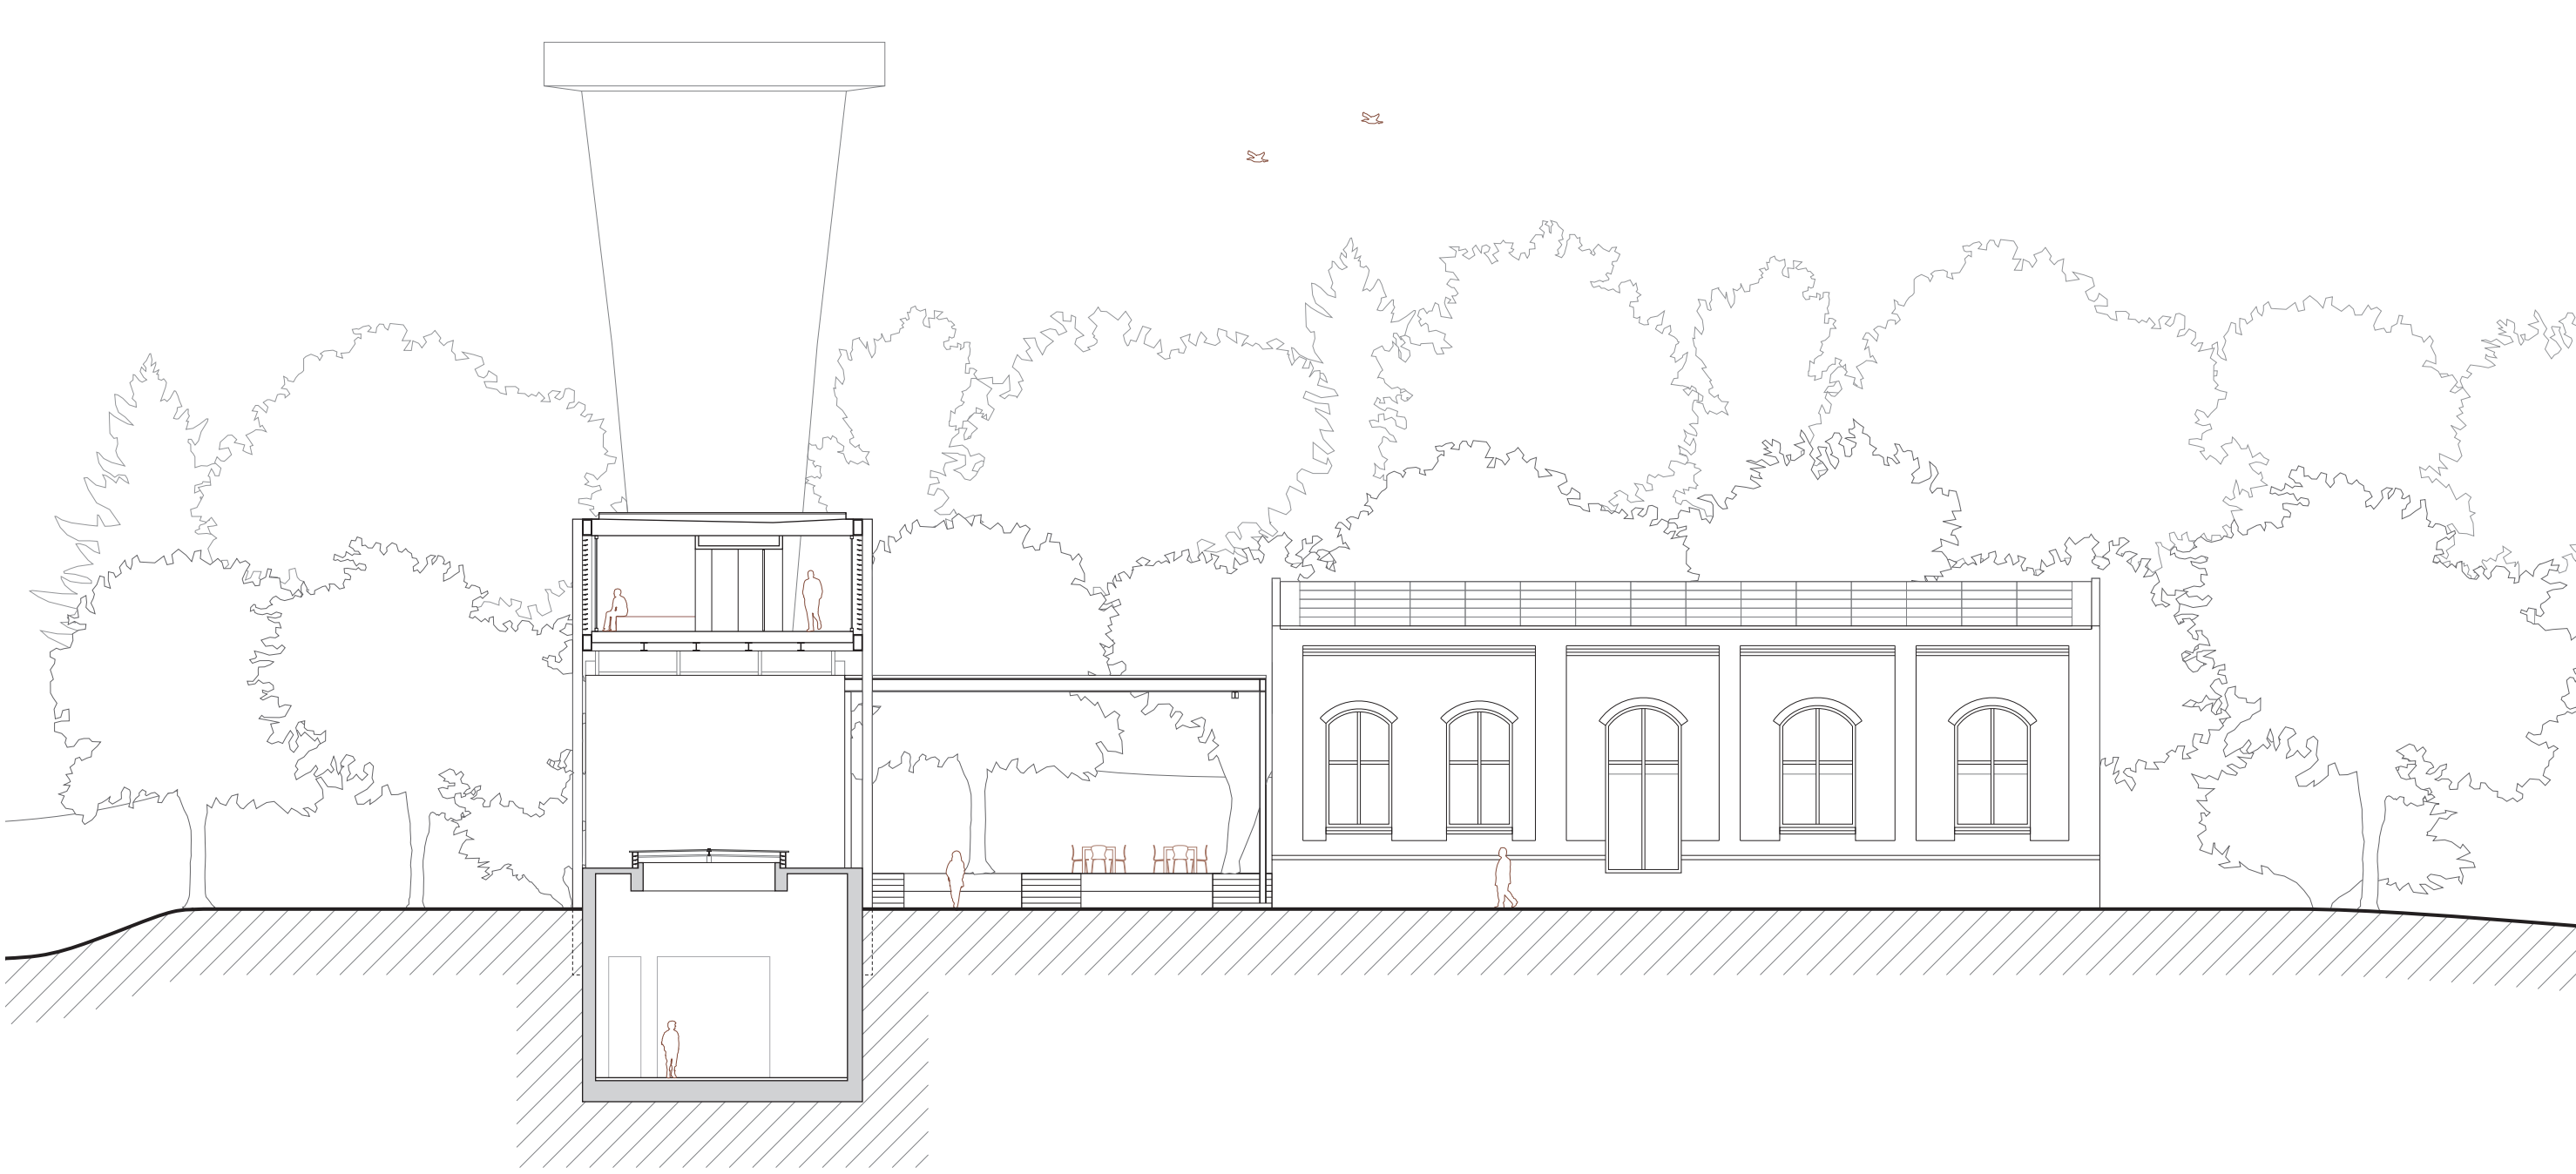


Schnitt B-B M 1:200

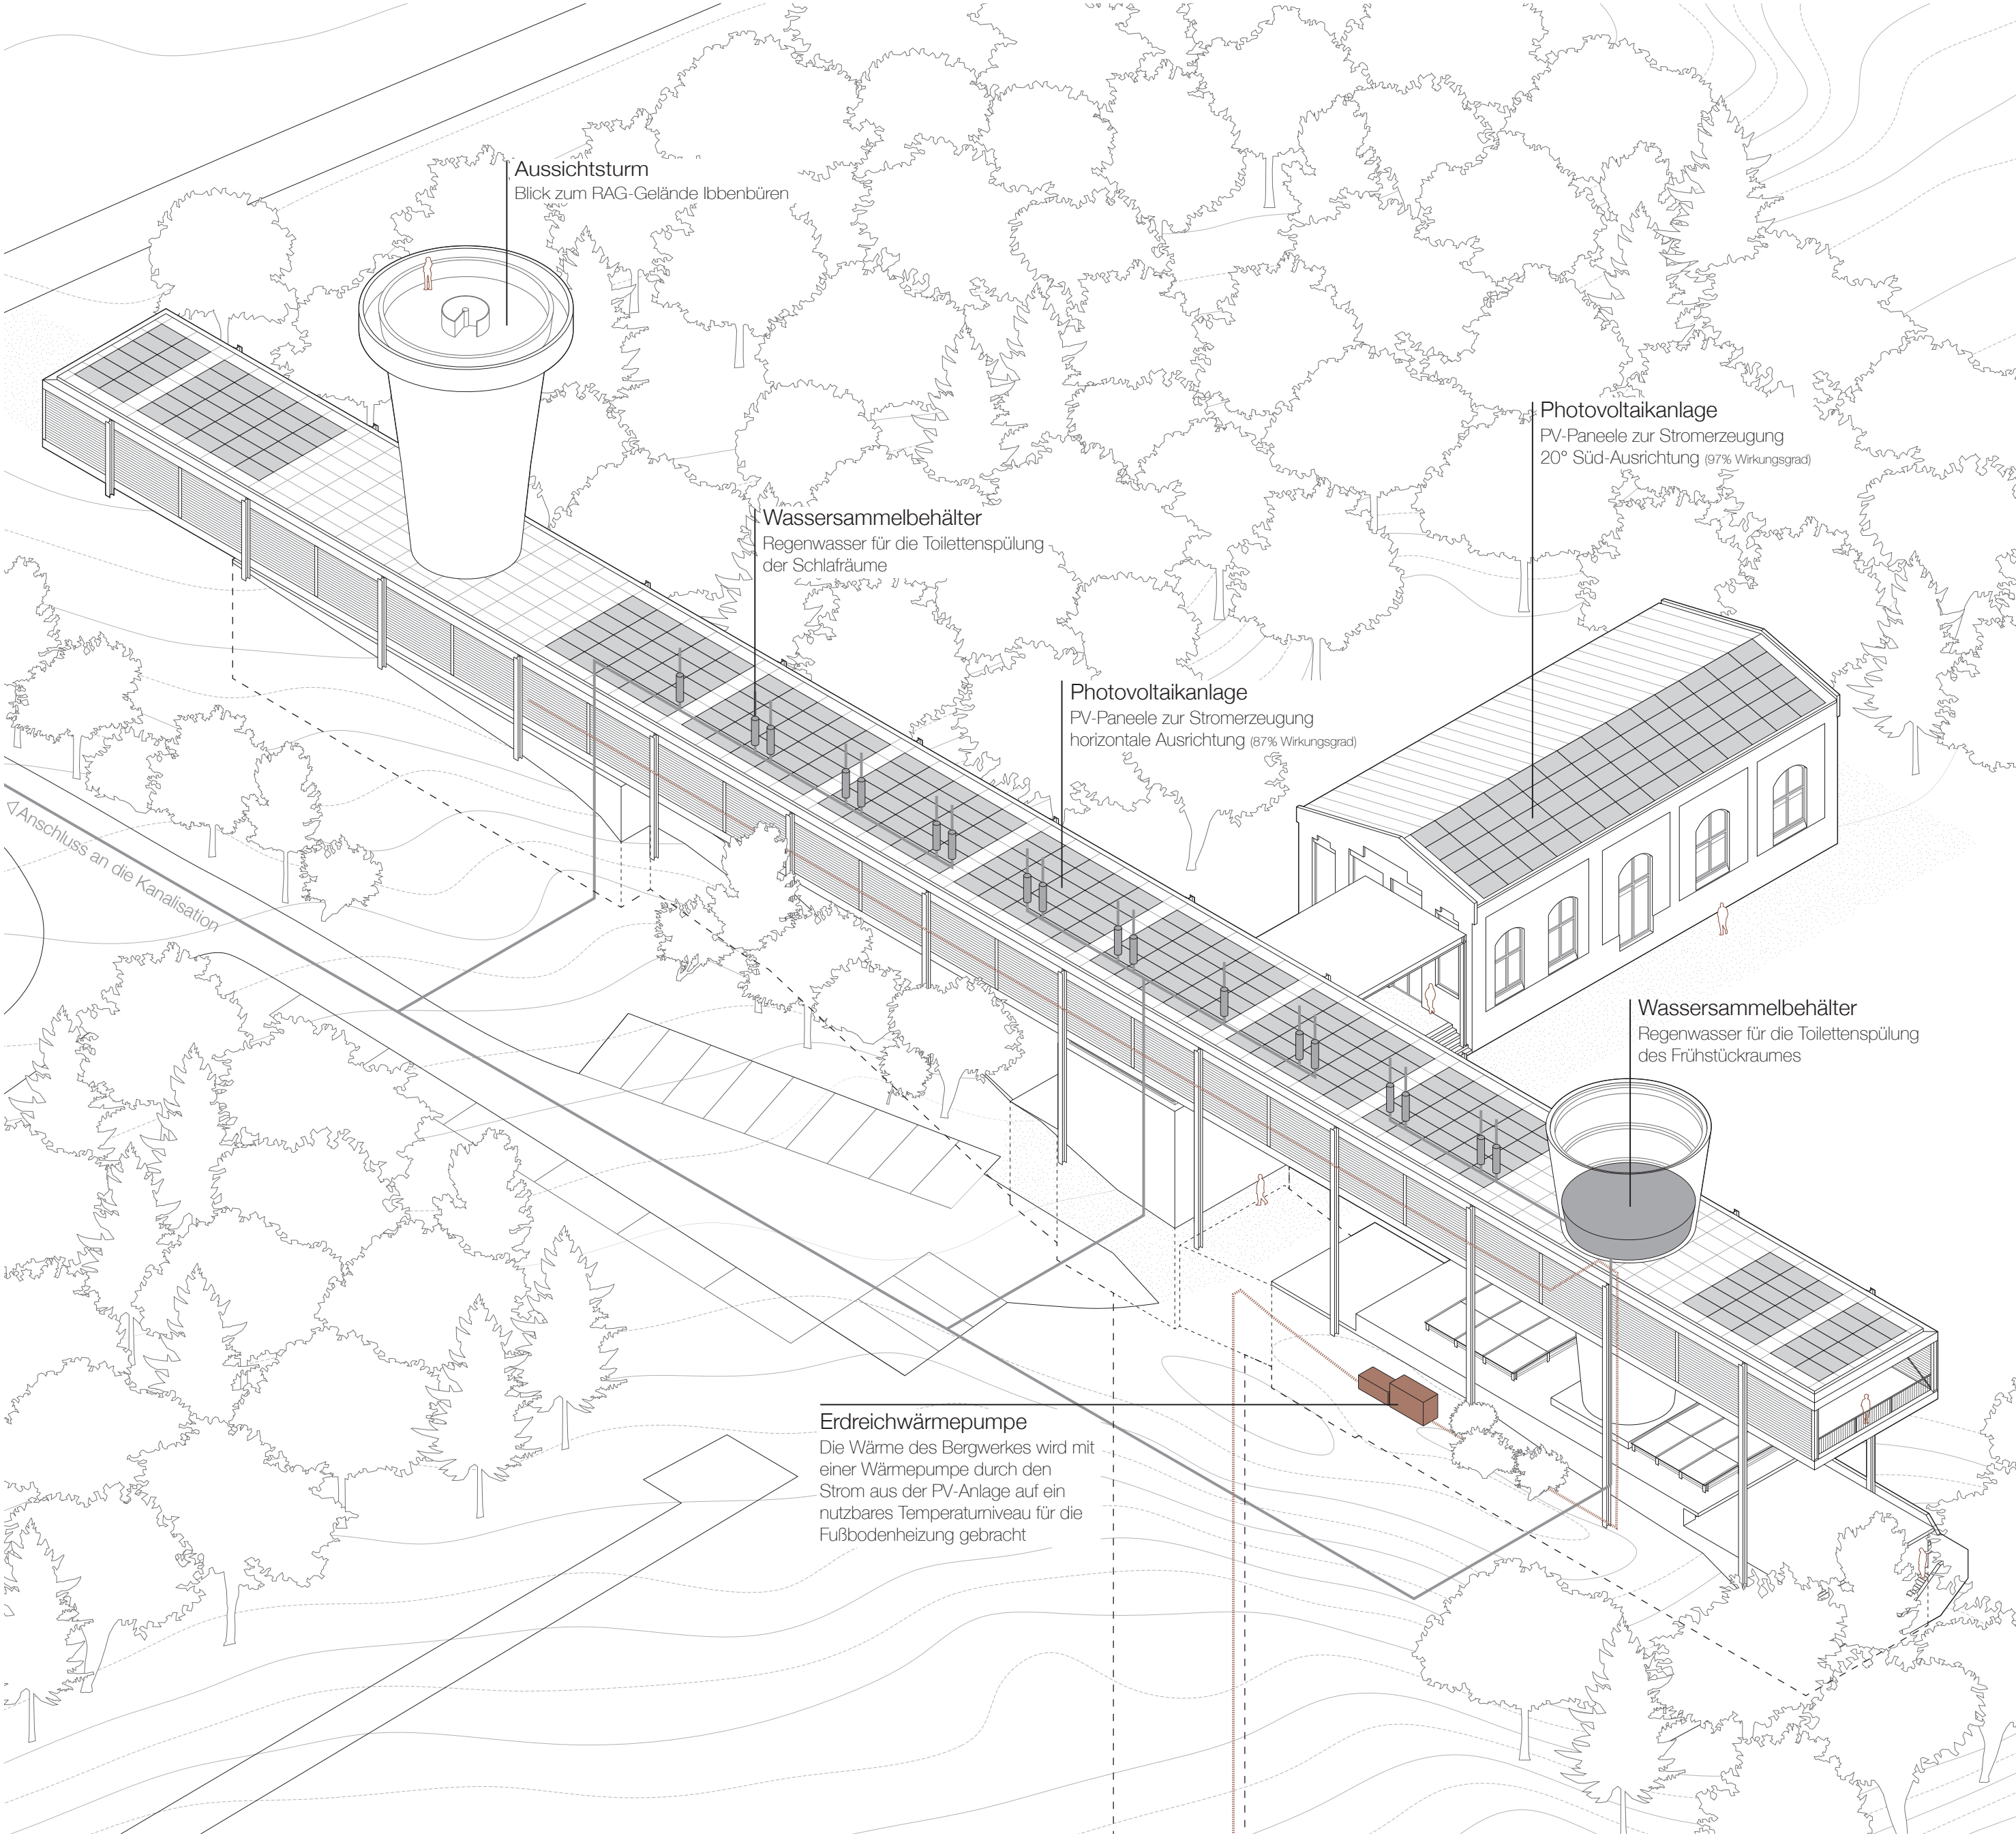

Axonometrie

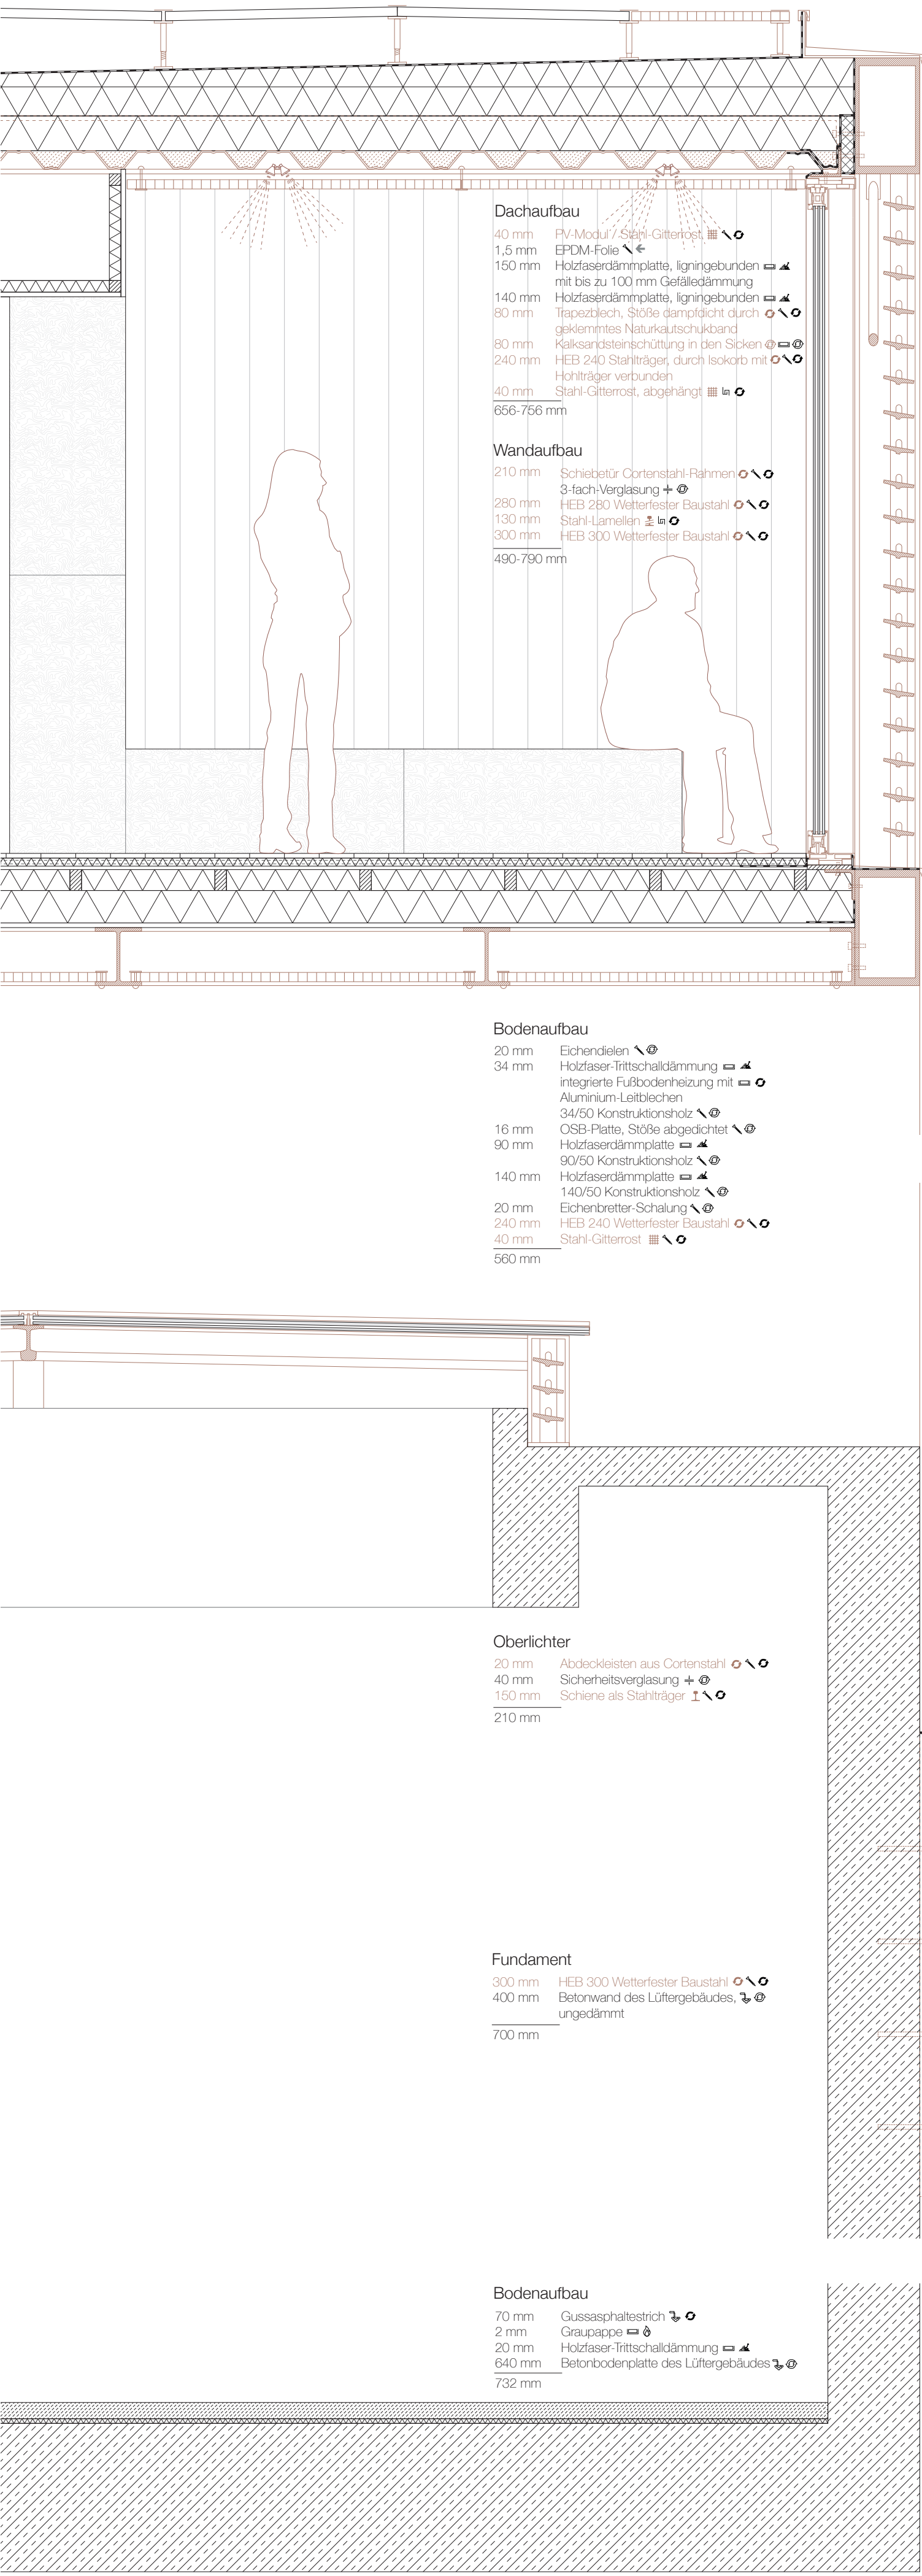

Dreitafelprojektion M 1:20

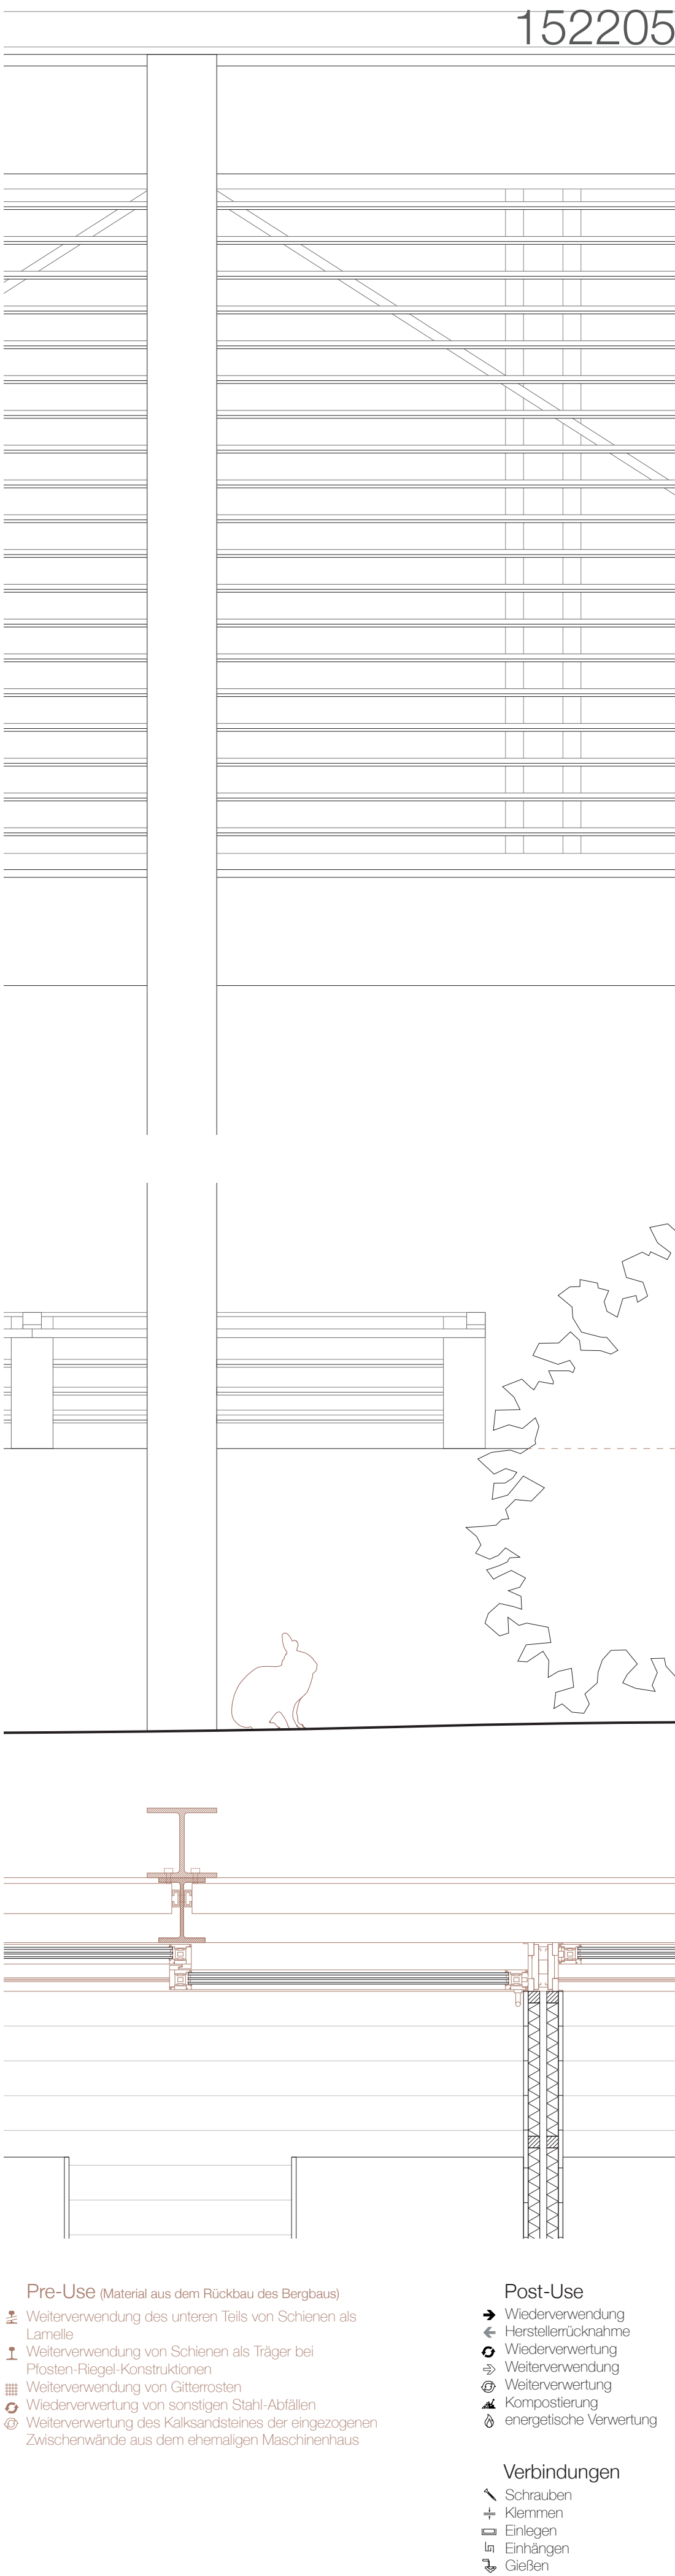

Verbindungen